

HỒ SƠ THIẾT KẾ

HỘI CHỢ TRIỂN LÃM

HÀNG CÔNG NGHIỆP NÔNG THÔN NĂM 2025



Tháng 10/2025



Quảng trường TTTM Vincom Mega Mall Royal City,
72A Nguyễn Trãi, quận Thanh Xuân, TP. Hà Nội


TRUNG TÂM ĐỔI MỚI SÁNG TẠO
VÀ KHUYẾN CÔNG

ĐƠN VỊ THIẾT KẾ

Hà Nội, 2025

This aerial rendering of the Royal City project in Hanoi illustrates a large-scale urban development. The complex features several high-rise apartment buildings with blue facades, arranged around a central green space that includes a fountain and a small structure. Surrounding the central area are various facilities, including a school (TRƯỜNG TIỂU HỌC), an art school (TRƯỜNG DẠY NGHỆ), and a PICO building. The project is situated along major roads, with labels indicating 'ĐƯỜNG NỘI BỘ' (Internal Road), 'ĐƯỜNG NGUYỄN TRÃI - LÀN NGÃ TƯ SỞ ĐI HÀ ĐÔNG' (Nguyễn Trãi Road - Roundabout to Hanoi), and 'LÀN ĐƯỜNG XE BÚS' (Bus Lane). The overall design emphasizes a mix of residential, educational, and recreational spaces within a modern urban context.

PHỐI CẢNH TỔNG THỂ

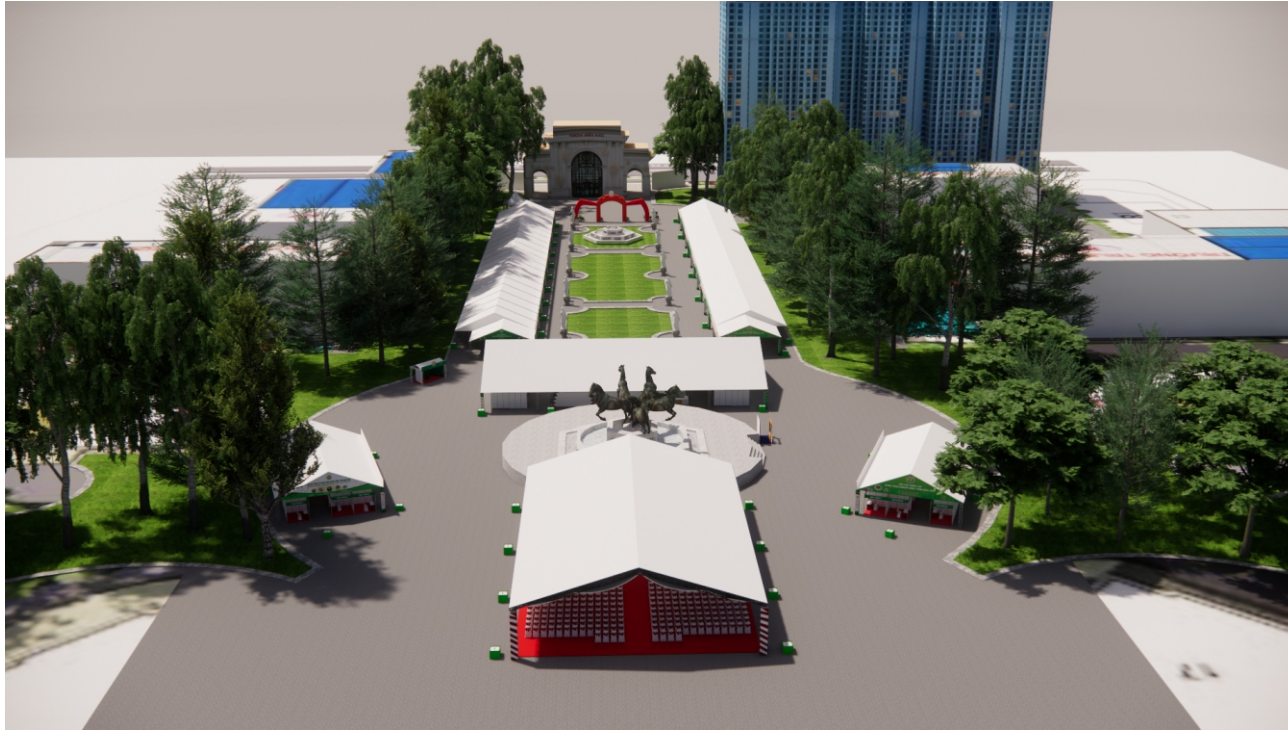


PHỐI CẢNH TỔNG THỂ



PHỐI CẢNH TỔNG THỂ




PHỐI CẢNH TỔNG THỂ

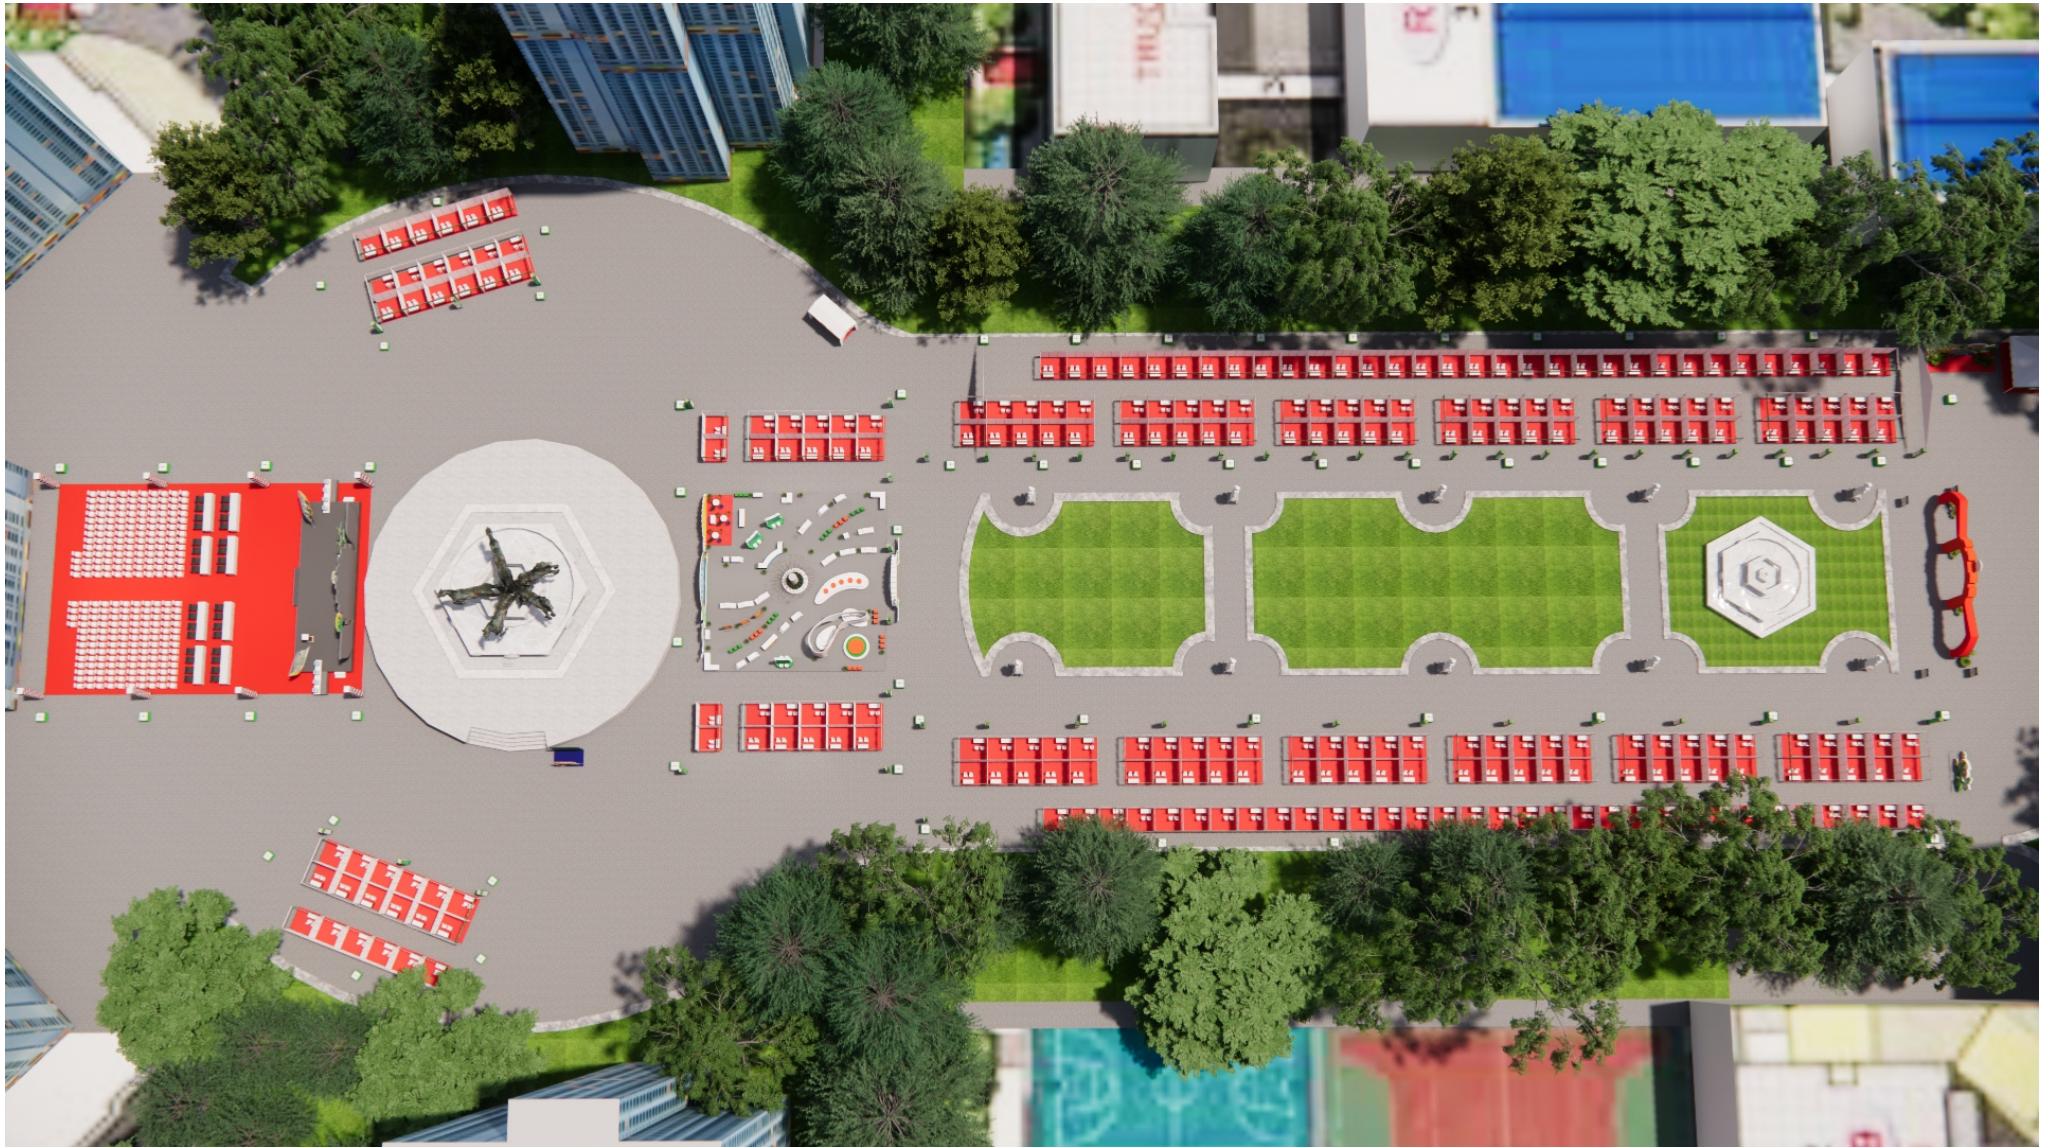

PHỐI CẢNH TỔNG THỂ



PHỐI CẢNH TỔNG THỂ

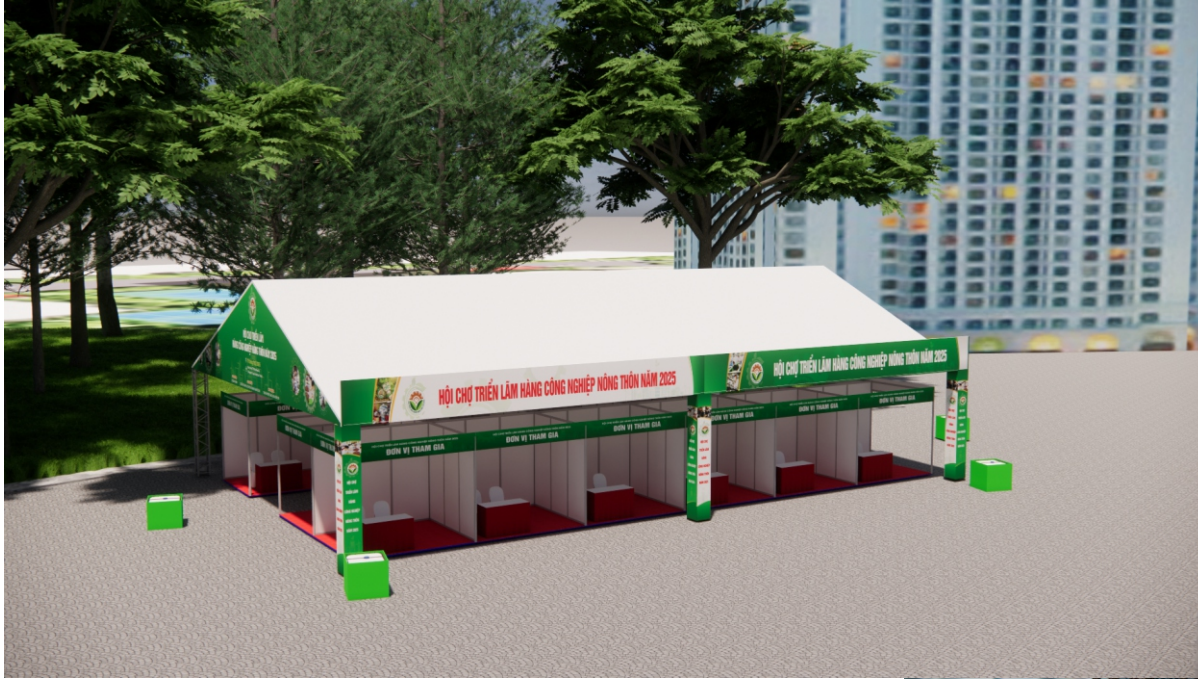

PHỐI CẢNH TỔNG THỂ




PHỐI CẢNH TỔNG THỂ



PHỐI CẢNH TỔNG THỂ




KÍCH THƯỚC GIAN HÀNG TIÊU CHUẨN TRONG KHU A VÀ KHU B

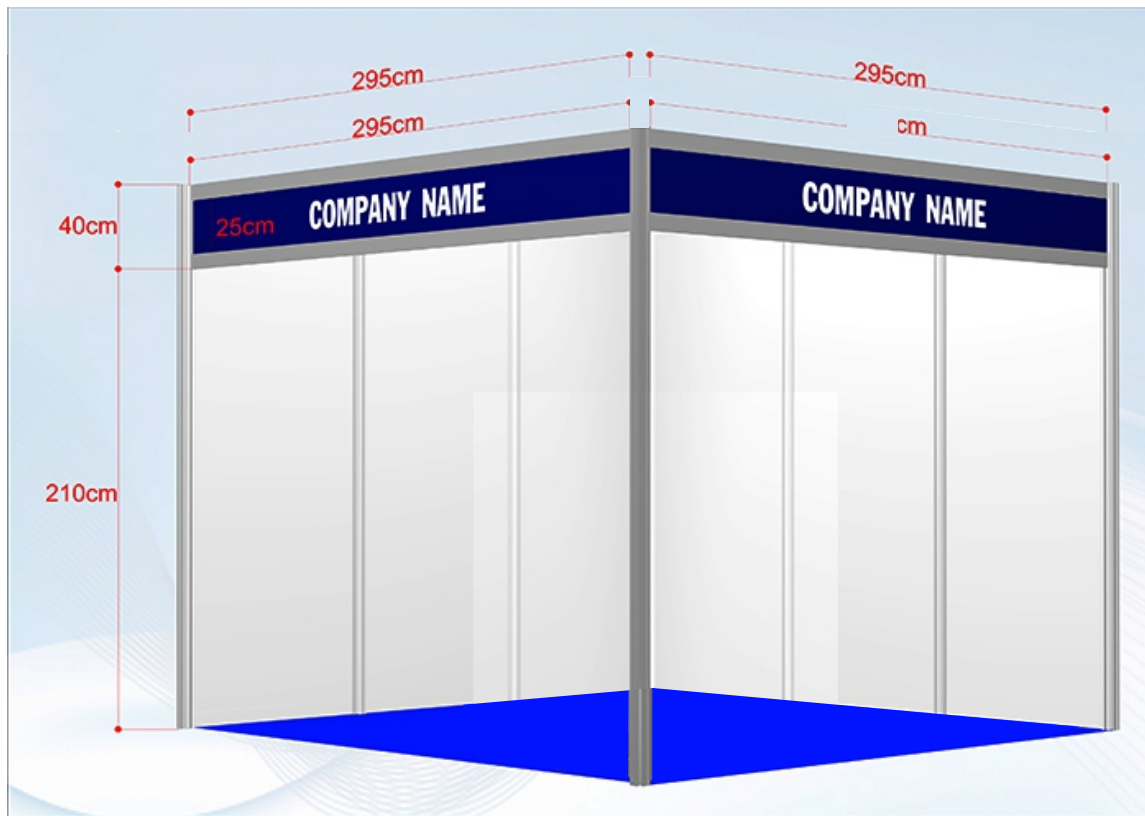


KÍCH THƯỚC GIAN HÀNG TIÊU CHUẨN


TRANG THIẾT BỊ ĐI KÈM GIAN HÀNG TIÊU CHUẨN:
 Số lượng: 184 gian (cho khu A và khu B)
 - 1 bàn
 - 2 ghế
 - 01 bóng đèn, 01 ổ cắm 16A (theo tiêu chuẩn của TTTM royal)
 - palet và thảm trải sàn
 - biển tên
 - sọt rác

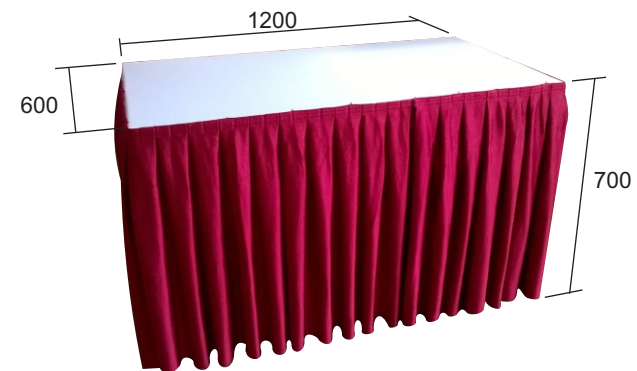

BÀN CÓ KHĂN PHỦ VÀ QUẦY ĐỒ (SỐ LƯỢNG: 1 CHIẾC)

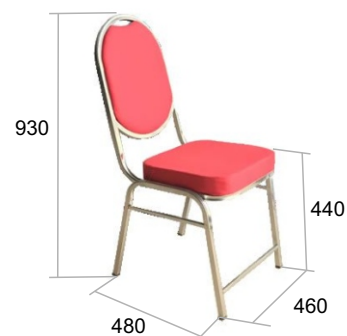

GHẾ CÓ KHĂN PHỦ VÀ THẤT NƠ (SỐ LƯỢNG: 2 CHIẾC)

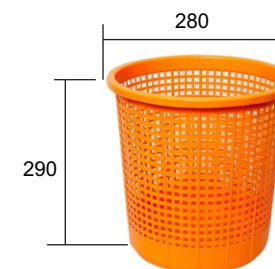

SỌT RÁC NHỰA (SỐ LƯỢNG: 1 CHIẾC)

PHỐI CẢNH KHU TRƯNG BÀY SẢN PHẨM TIÊU BIỂU



SÂN KHẤU

Fomex (10mm) bồi decal
Kt: 4.500 x 3.500 (15.75m²)
Viên chạy Led matrix: 13m

Fomex (10mm) bồi decal
Kt: 7.200 x 4.800 (34.56m²)
Viên chạy Led matrix: 25m

Fomex (5mm) bồi decal
Kt: 1.200 x 1.200 (1.44m²)

Fomex (5mm) bồi decal
Kt: 1.700 x 1.700 (2.89m²)

(1) Fomex (5mm) bồi decal
Kt: 1.800 x 2.400 (4.32m²)
Viên chạy Led matrix: 10m

(2) Fomex (5mm) bồi decal
Kt: 2.000 x 2.400 (4.8m²)
Viên chạy Led matrix: 12m



(3) Fomex (5mm) bồi decal
Kt: 1.500 x 2.000 (3m²)
Viên chạy Led matrix: 8m

Fomex (10mm) bồi decal
Kt: 3.500 x 2.800 (9,8m²)
Viên chạy Led matrix: 11m



Màn Led (20,25m²)
324 module 25cm x 25cm



viên sân khấu chạy led matrix (30m)

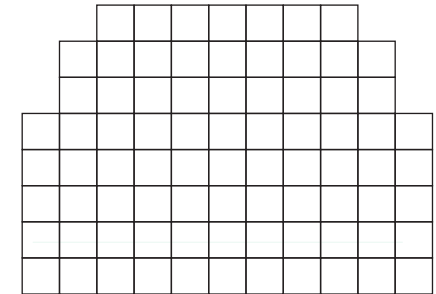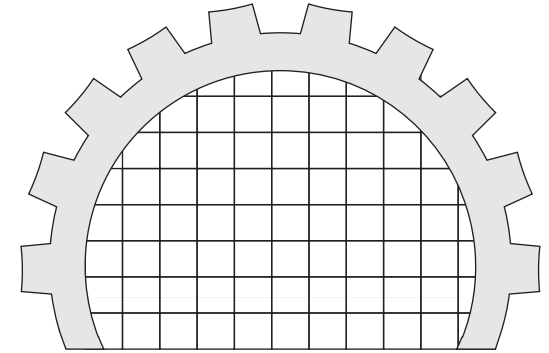

Sơ đồ bố trí ca-bin led: 81 ca-bin 50cm x 50cm
(324 module 25cm x 25cm)

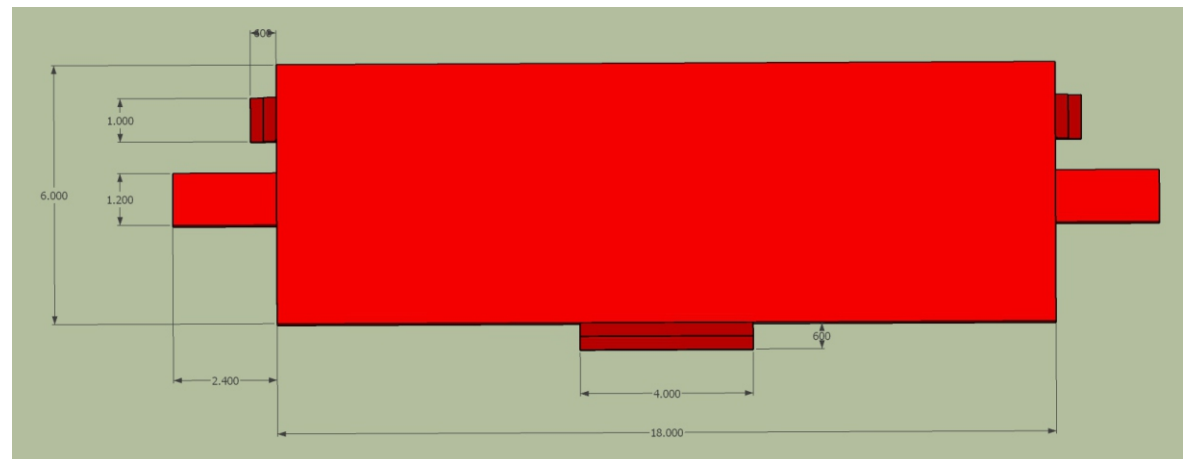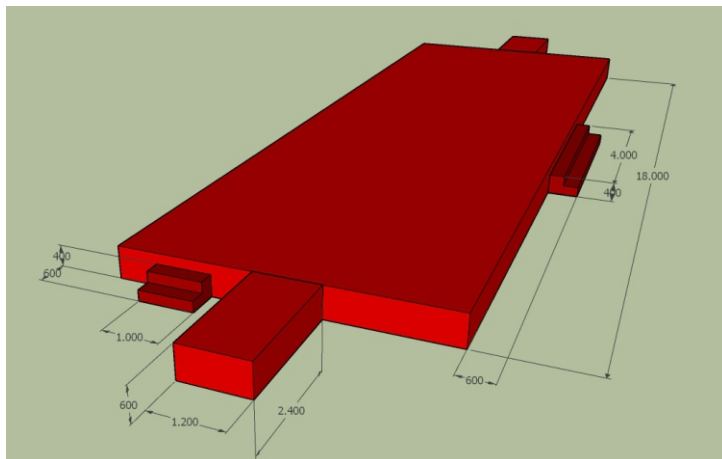


Technical drawing of a red archway structure. The archway is red with green and yellow decorative elements. The central arch is labeled "HỘI CHỢ TRIỂN LÃM HÀNG CÔNG NGHIỆP NÔNG THÔN NĂM 2025". Above the arch is a circular logo with a sun, stars, and a gear, surrounded by the text "VỤ NÔNG NGHIỆP VÀ PHÁT TRIỂN NÔNG THÔN" and "HỘI CHỢ TRIỂN LÃM HÀNG CÔNG NGHIỆP NÔNG THÔN NĂM 2025". Dimensions are provided in millimeters: overall width 14.000, overall height 4.760, arch height 2.800, arch width 4.450, and various segment widths (640, 3.200, 920, 1.000). A side view shows a height of 4.000 and a width of 1.000.

Technical drawing of a rectangular plate. The overall dimensions are 14.000 (length) by 1.000 (width). The plate is divided into three sections by two vertical lines. The top section has a width of 3.850, the middle section has a width of 6.300, and the bottom section has a width of 3.850. A horizontal dimension line indicates a width of 10.000 for the middle section. A vertical dimension line indicates a width of 1.000 for the entire plate.

1.000


1.000

FOMEX BÒI DECAL
DIỆN TÍCH: 1M2

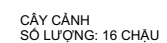



CHI TIẾT CÔNG
- SỐ LƯỢNG: 01 CHIẾC
- CHẤT LIỆU: KHUNG SẮT CĂNG BẠT ĐỂ GHI VÀ FOMEX BÔI DECAL
- TỔNG DIỆN TÍCH: 43,1M2 / 1 MẶT
- KHUNG SẮT CHỤU LỰC: XƯƠNG CHÍNH 40MM X 40MM X 1,4MM (DÀY), XƯƠNG PHỤ: 20MM X20MM X1,2MM (DÀY)

TIỂU CẢNH SỐ 1

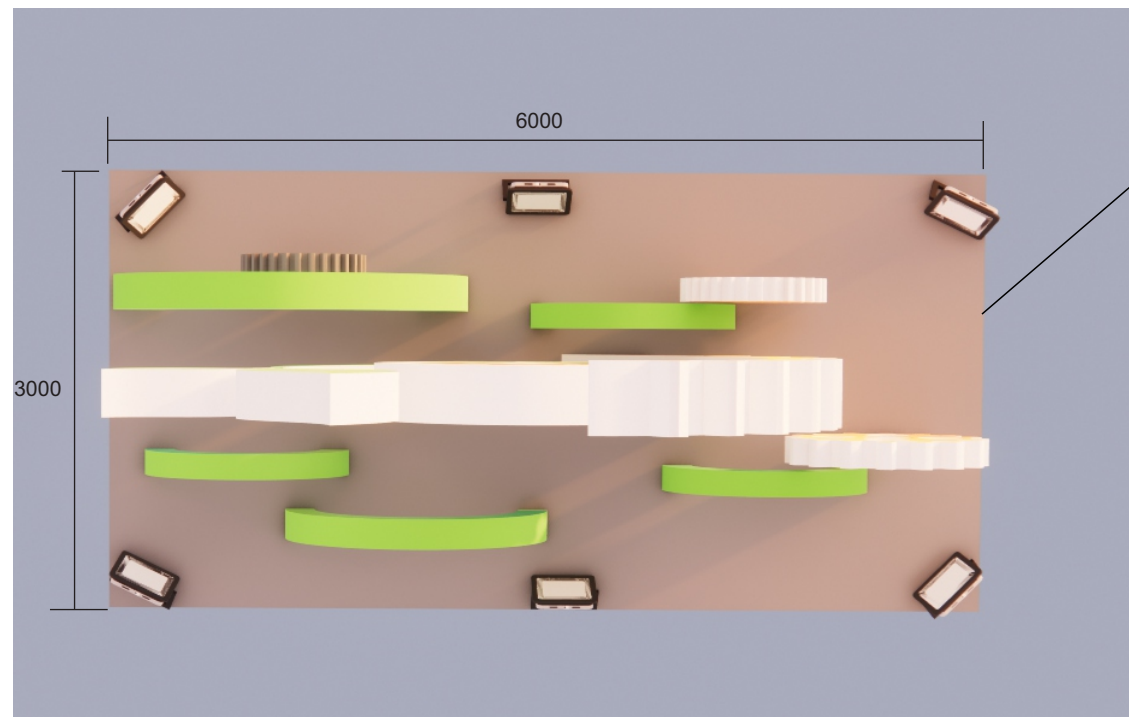

HỆ SÀN
KT: 3M X 6M X 0.1M CAO
CHẤT LIỆU: SẮT HỘP 40MM X 80MM X 1.4MM DÀY
TRÁI VÁN GỖ CÔNG NGHIỆP DÀY 18MM
KÍCH THƯỚC: 3M X 6M

TIỂU CẢNH SỐ 2

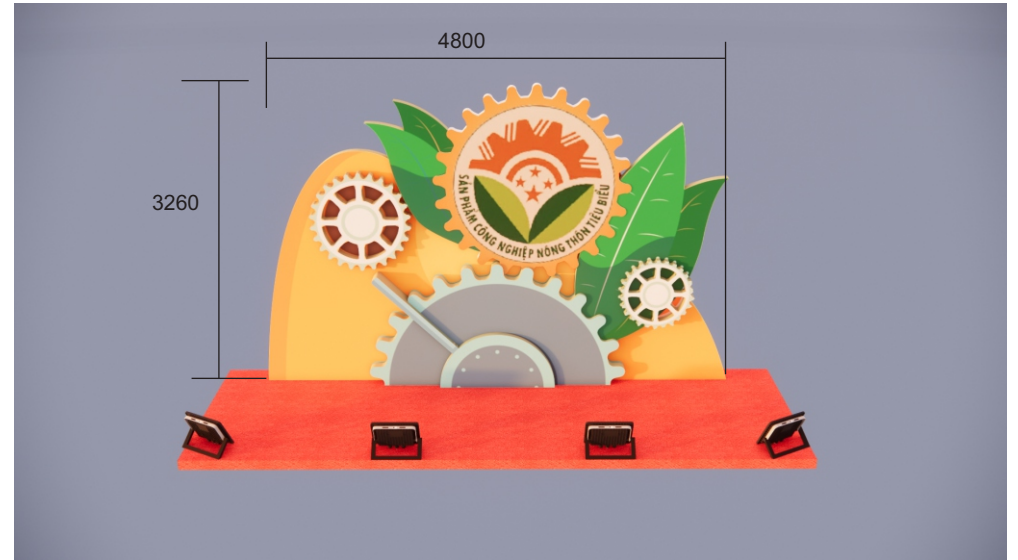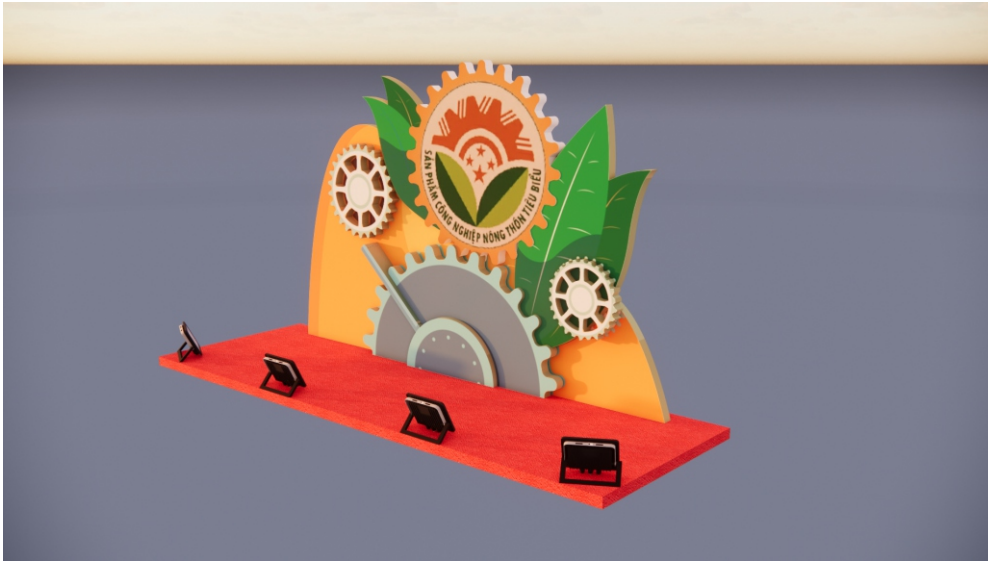

HỒ SƠ THIẾT KẾ

HỘI CHỢ TRIỂN LÃM

HÀNG CÔNG NGHIỆP NÔNG THÔN NĂM 2025



Tháng 11/2025





TRUNG TÂM VĂN HÓA KINH BẮC
Thành phố Bắc Ninh, tỉnh Bắc Ninh

TRUNG TÂM ĐỔI MỚI SÁNG TẠO
VÀ KHUYẾN CÔNG



ĐƠN VỊ THIẾT KẾ

Hà Nội, 2025


PHỐI CẢNH TỔNG THỂ

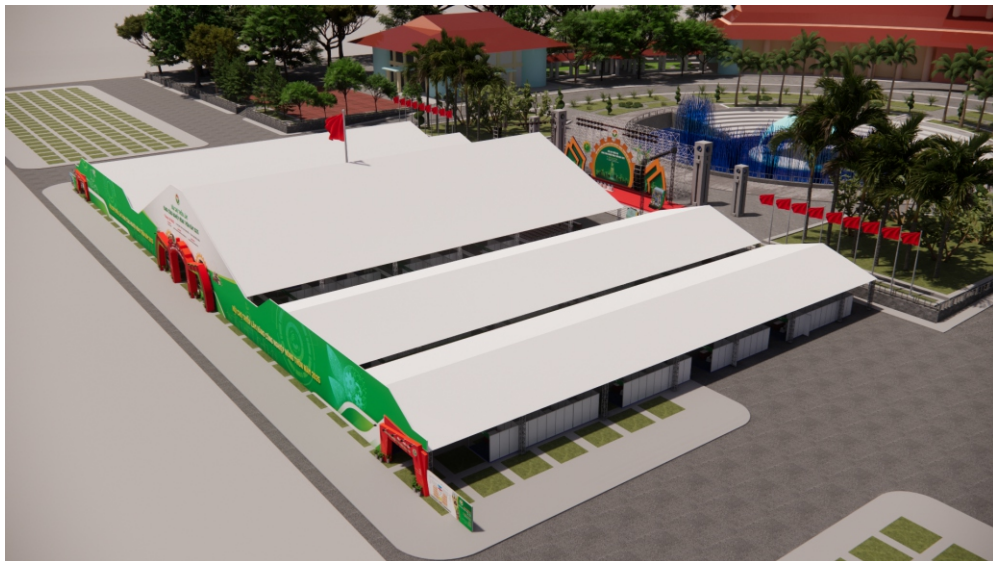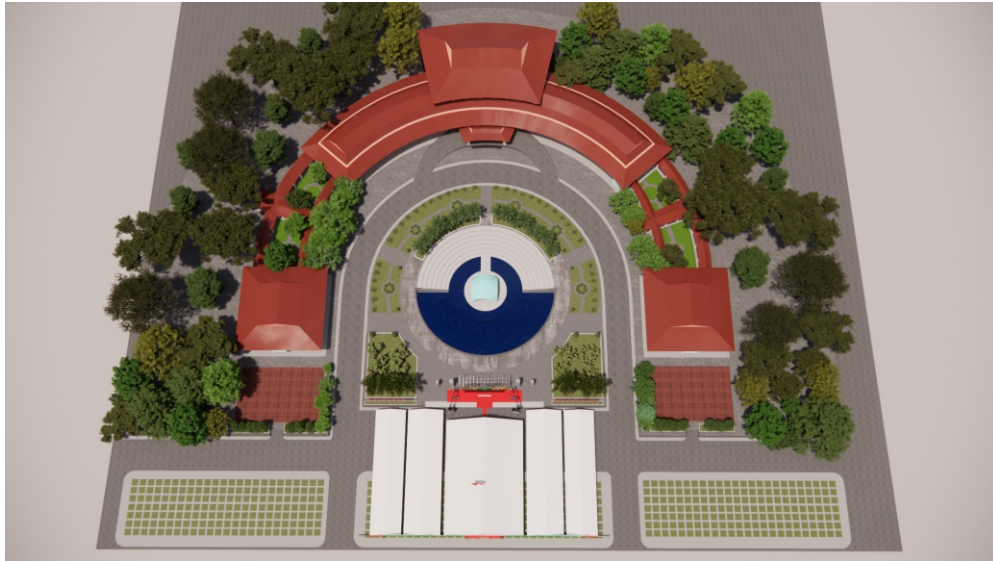

PHỐI CẢNH TỔNG THỂ

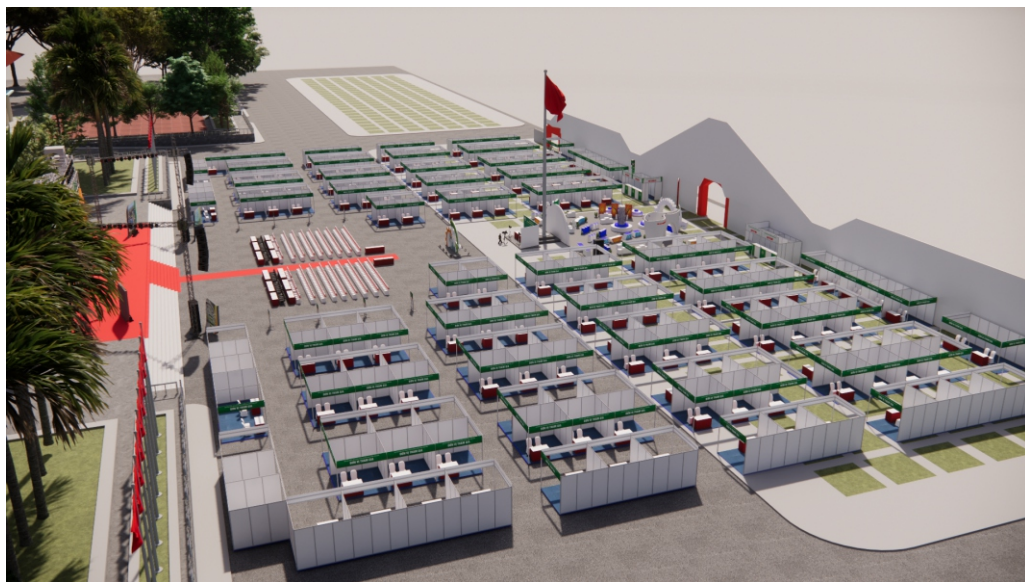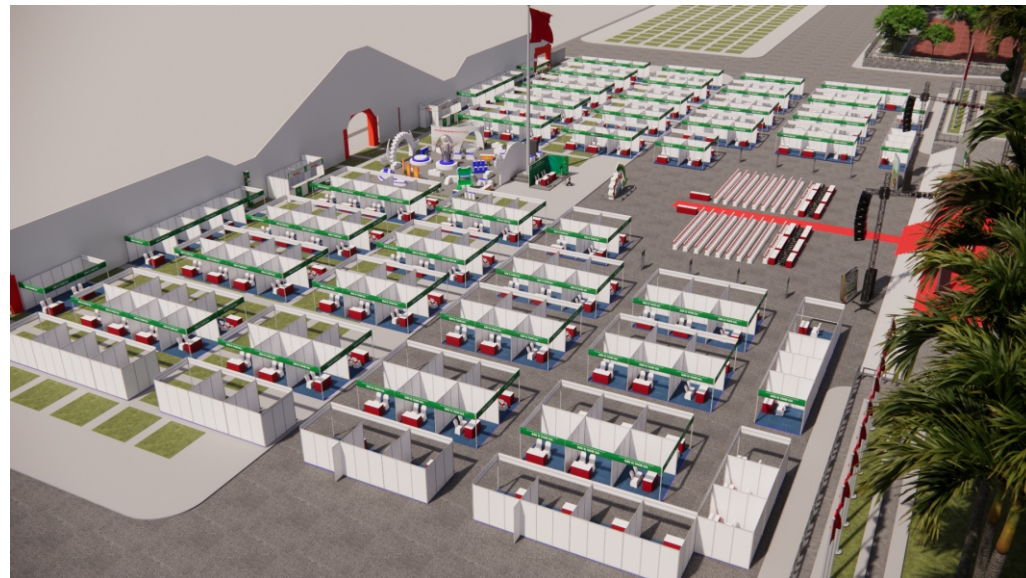

PHỐI CẢNH TỔNG THỂ

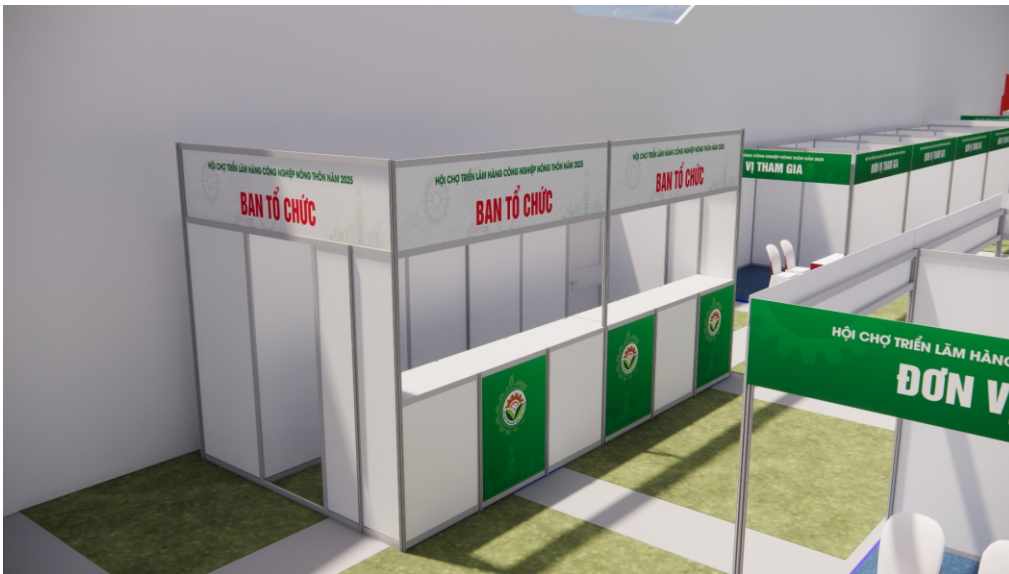

PHỐI CẢNH TỔNG THỂ



PHỐI CẢNH SÂN KHẤU




PHỐI CẢNH SÂN KHẤU TRƯỚC THỜI ĐIỂM KHAI MẠC



PHỐI CẢNH SÂN KHẤU TẠI THỜI ĐIỂM KHAI MẠC

CÁC HẠNG MỤC TRÊN SÂN KHẤU

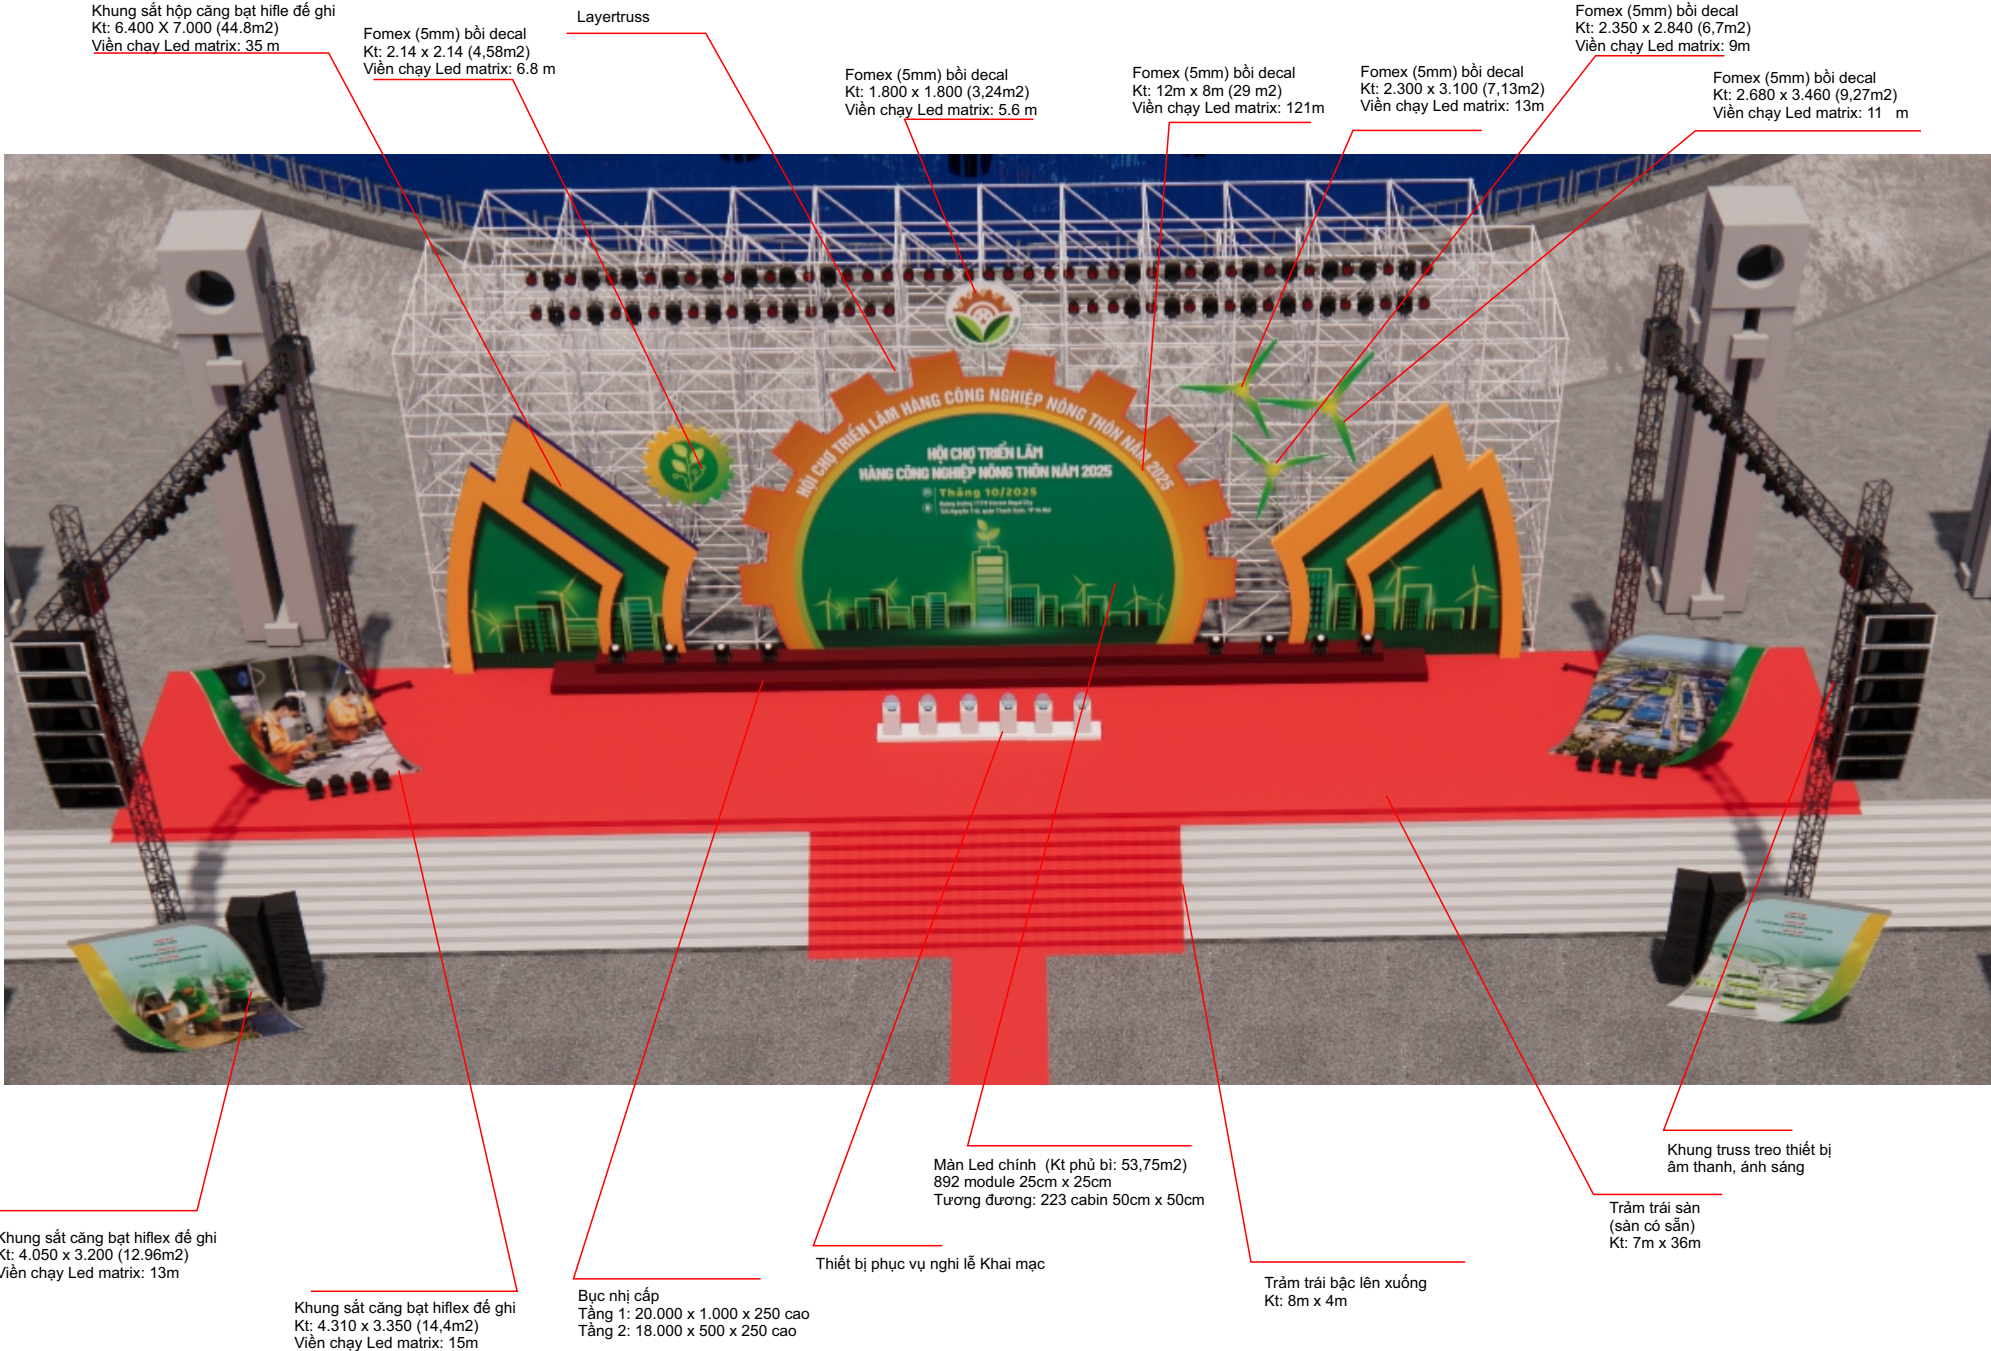

Khung sắt hộp căng bạt hiflex để ghi
Kt: 6.400 X 7.000 (44.8m2)
Viên chạy Led matrix: 35 m

Fomex (5mm) bồi decal
Kt: 2.14 x 2.14 (4,58m2)
Viên chạy Led matrix: 6.8 m

Layertruss

Fomex (5mm) bồi decal
Kt: 1.800 x 1.800 (3,24m2)
Viên chạy Led matrix: 5.6 m

Fomex (5mm) bồi decal
Kt: 12m x 8m (29 m2)
Viên chạy Led matrix: 121m

Fomex (5mm) bồi decal
Kt: 2.300 x 3.100 (7,13m2)
Viên chạy Led matrix: 13m

Fomex (5mm) bồi decal
Kt: 2.350 x 2.840 (6,7m2)
Viên chạy Led matrix: 9m

Fomex (5mm) bồi decal
Kt: 2.680 x 3.460 (9,27m2)
Viên chạy Led matrix: 11 m

Khung sắt căng bạt hiflex để ghi
Kt: 4.050 x 3.200 (12.96m2)
Viên chạy Led matrix: 13m

Khung sắt căng bạt hiflex để ghi
Kt: 4.310 x 3.350 (14,4m2)
Viên chạy Led matrix: 15m

Bục nhậ cấp
Tầng 1: 20.000 x 1.000 x 250 cao
Tầng 2: 18.000 x 500 x 250 cao

Màn Led chính (Kt phủ bì: 53,75m2)
892 module 25cm x 25cm
Tương đương: 223 cabin 50cm x 50cm

Thiết bị phục vụ nghi lễ Khai mạc



Trám trái bậc lên xuống
Kt: 8m x 4m

Trám trái sân
(sân cỏ sẵn)
Kt: 7m x 36m

Khung truss treo thiết bị
âm thanh, ánh sáng

THÔNG SỐ KỸ THUẬT MÀN LED

MÀN LED CHÍNH

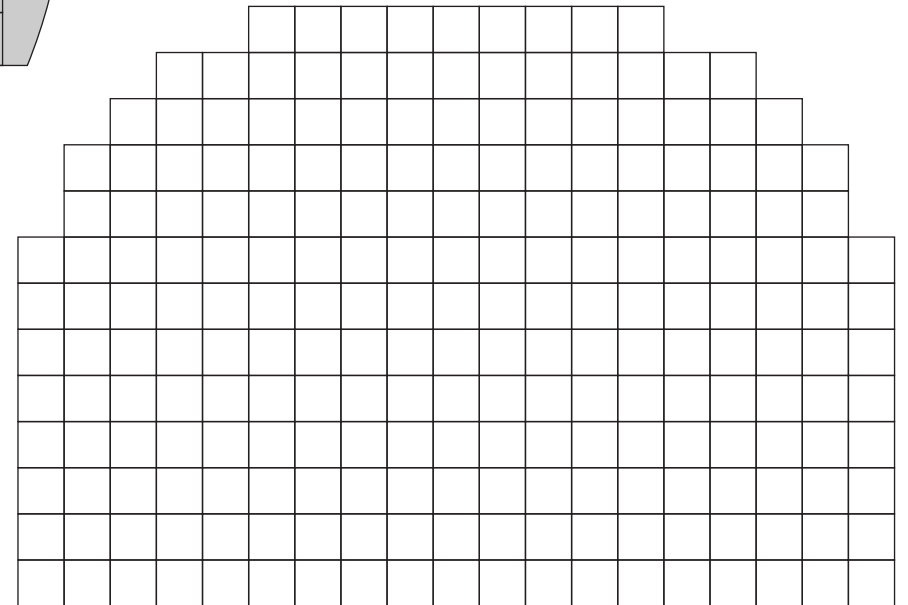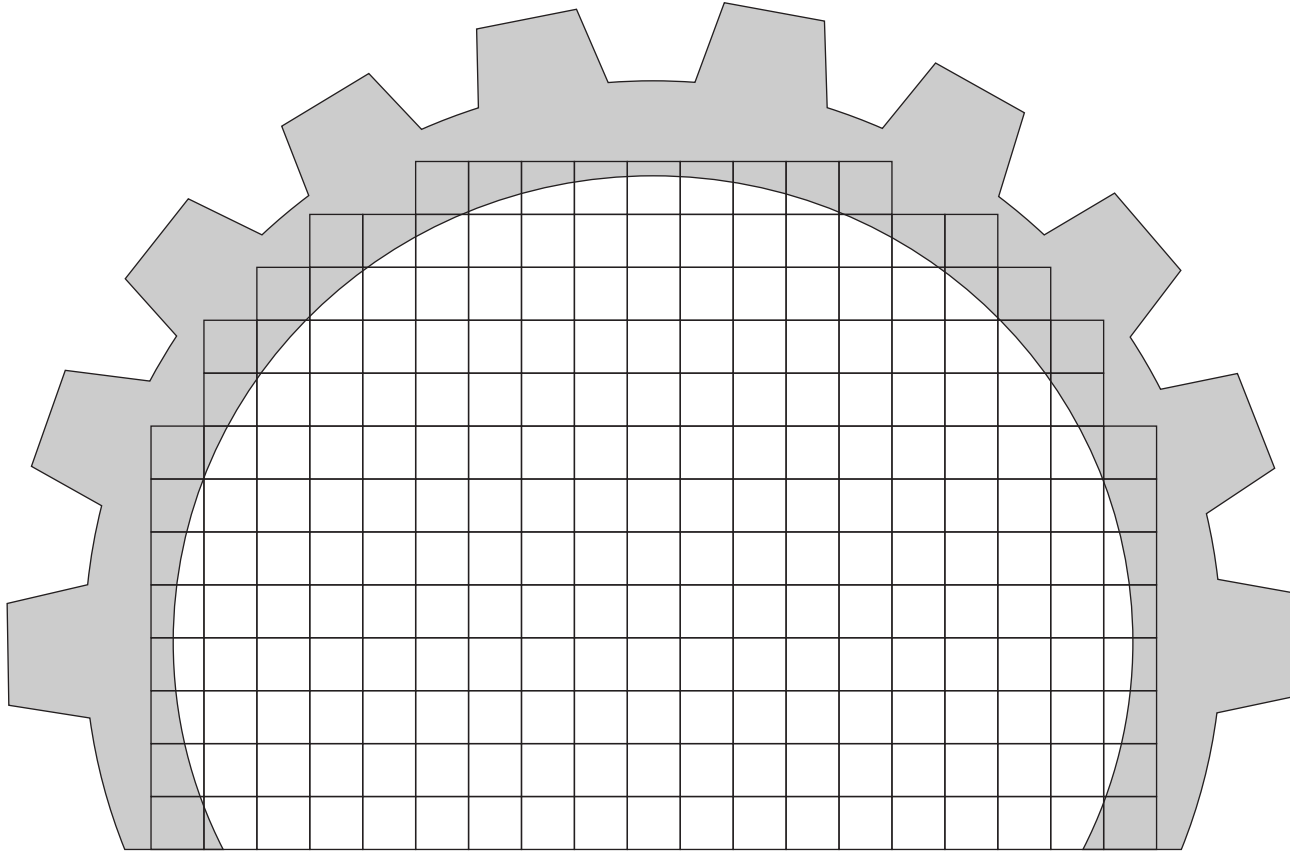

KÍCH THƯỚC GIAN HÀNG TIÊU CHUẨN




KÍCH THƯỚC GIAN HÀNG TIÊU CHUẨN


TRANG THIẾT BỊ ĐI KÈM GIAN HÀNG TIÊU CHUẨN:

Số lượng: 250 gian

- 1 bàn
- 2 ghế
- 01 bóng đèn, 01 ổ cắm 16A
- biển tên
- sọt rác

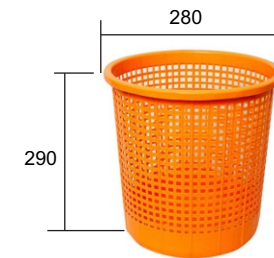

SỌT RÁC NHỰA (SỐ LƯỢNG: 1 CHIẾC/1 GIAN)

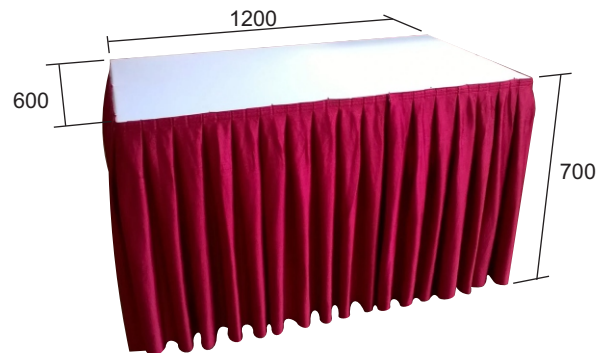

BÀN CÓ KHĂN PHỦ VÀ QUẦY ĐÓ (SỐ LƯỢNG: 1 CHIẾC/1 GIAN)



GHẾ CÓ KHĂN PHỦ VÀ THẮT NƠ (SỐ LƯỢNG: 2 CHIẾC/1 GIAN)


PHỐI CẢNH KHU TRƯNG BÀY SẢN PHẨM TIÊU BIỂU




KÍCH THƯỚC CHI TIẾT CỔNG CHÍNH (SỐ 1)



MẶT ĐỨNG

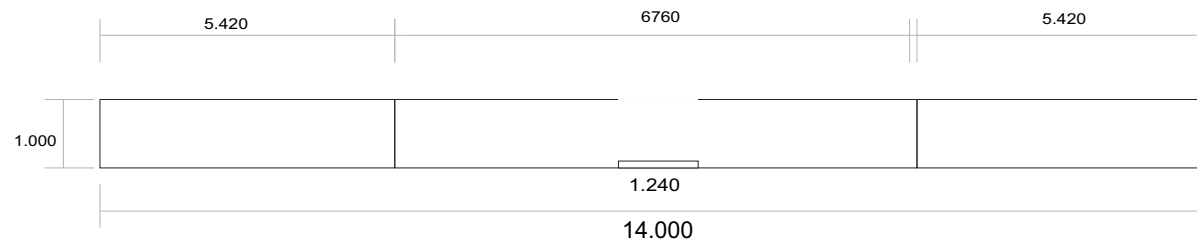

MẶT BẰNG

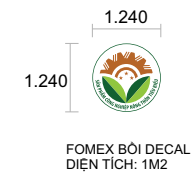

- CHI TIẾT CÔNG
- SỐ LƯỢNG: 01 CHIẾC
 - CHẤT LIỆU: KHUNG SẮT CĂNG BẠT ĐỂ GHI VÀ FOMEX BOLI DECAL
 - TỔNG DIỆN TÍCH: 201M2 (BẢO GỒM DIỆN TÍCH MẶT TRƯỚC, MẶT SAU, SƯỜN, LÒNG TRONG, PANO 2 BÊN..)
 - KHUNG SẮT CHỊU LỰC: XƯƠNG CHÍNH 40MM X 40MM X 1,3MM (DÀY), XƯƠNG PHỤ: 20MM X 20MM X 1,3MM (DÀY)

CỔNG SỐ 2-3



CỔNG SỐ 2

CÂY CẢNH
SỐ LƯỢNG: 12 CHẬU (2 CỔNG)



LED DÂY
SỐ LƯỢNG: 59.2M (2 CỔNG)



CỔNG SỐ 3

ĐÈN CHIẾU SÁNG

ĐÈN LED DÂY

KÍCH THƯỚC CHI TIẾT CỔNG SỐ 2-3

(2 CỔNG ĐỐI XỨNG, CÓ CÙNG KÍCH THƯỚC)



TIỂU CẢNH

